


A-A METSZET M1:50

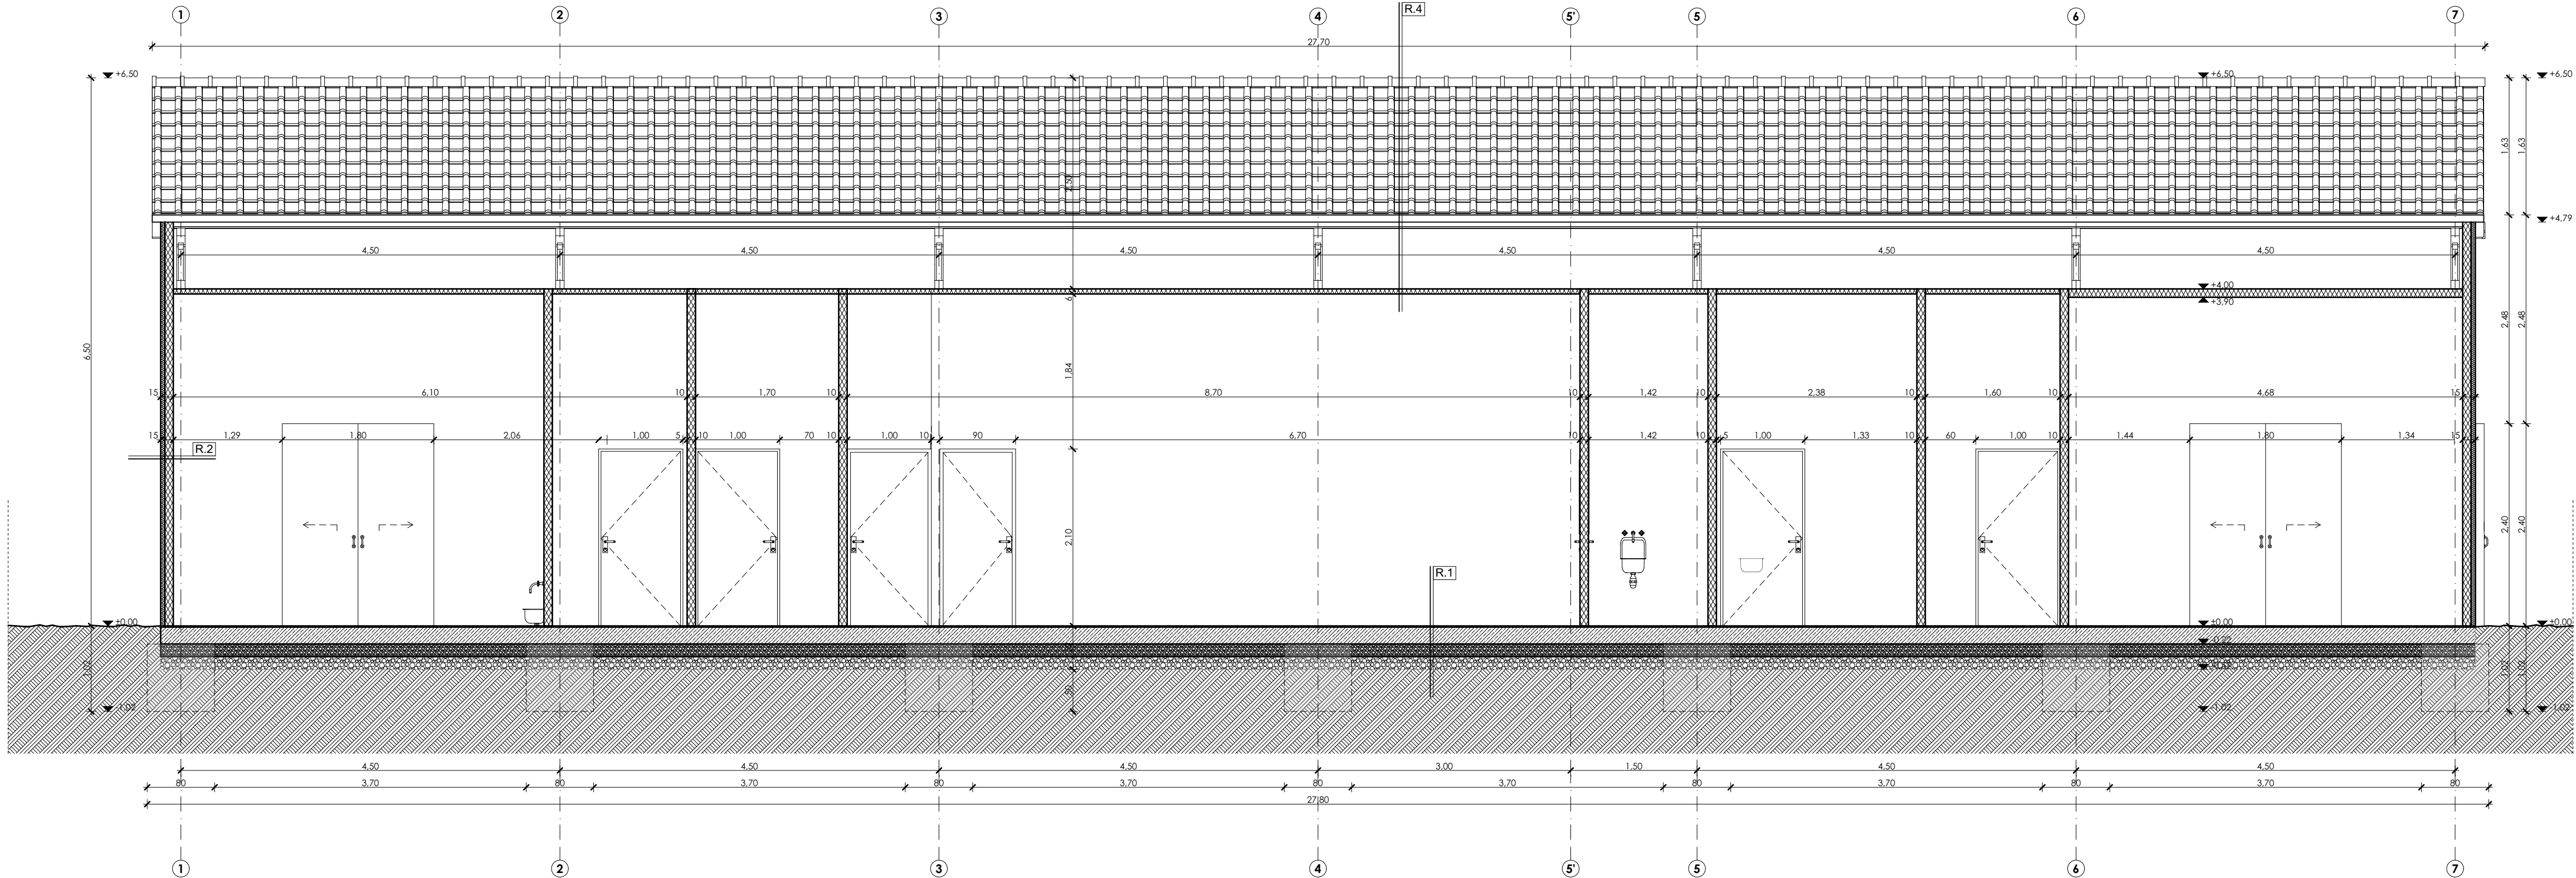

B-B METSZET M1:50

#### R1. FÖLDSZINTI PADLÓ

- 0.50 cm műgyanta bevonat
- 20 cm vasbeton padló
- 1 rtg. Dörken lemez
- 15 cm zúzottkőfeltöltés
- 15 cm kavicsfeltöltés

#### R2. OLDALFAL

- külső tér
- 0.5 cm vékonyvakolat
- 5 cm polisztirol szigetelés, ragasztva
- 10 cm vtg. Kingspan KS1000 falpanel
- Food-Safe védelemmel
- belső tér

#### R3. TÉRKŐ BURKOLAT

- Beton térkő 8 cm
- Fektető homok 3 cm
- Zúzottkő 10 cm
- Kavicságy 10 cm
- Termett talaj

#### R4. TETŐ, ÁLLMENNYZET

- Creaton Premium könnyű agyagcserép fedés
- 3,5x5 bramac cserépléc
- 5x5 ellenléc
- technológiai szigetelés
- Z 150 szellemen, statikai terv szerint
- Fém rácsostartó tetőszerkezet, Statikai terv alapján
- 6 cm/ 10 cm szendvicspanel állmennyezet
- Food-Safe védelemmel
- belső tér

#### Jelmagyarázat:

- termett talaj
- föld feltöltés
- kavics feltöltés
- beton
- fa
- hőszigetelés
- hőszigetelés
- vízszigetelés

ÉPÍTŐTŐ MEGNEVEZÉSE, CÍME, ALÁÍRÁSA:

**SZAMOSSZEG KÖZSÉG  
ÖNKORMÁNYZATA**

4824 SZAMOSSZEG, BERCSÉNTI MIKLÓS UTCA 6.

ÉPÍTMÉNY MEGNEVEZÉSE, CÍME, HELYRAJZI SZÁMA:

**SAVANYÍTÓ ÜZEM ÉPÍTÉSE**

4824 SZAMOSSZEG

HRSZ.: 237

RAJZ MEGNEVEZÉSE:

**METSZETEK**

GENERÁL TERVEZŐ:



NYÍR-TINN KFT.  
Cégjel: 15-09-0837/2  
Adatsz.: C/15-40/57  
nyiven@gmail.com  
WWW.VENCELPROJECT.HU  
TEL.: +36 (30) 6333 401

ÉPÍTÉSZ FELELŐS TERVEZŐ:

NYÍR VENCEL E 15-03977

SAKÁGI TERVEZŐK:

TARTÓSZERKEZET TERVEZŐ:

ÉPÜLETGÉPÉSZ TERVEZŐ:

ÉPÜLETVILÁMOSSÁG TERVEZŐ:

KÖZLEKEDÉS TERVEZŐ:

KÖRNYEZETVÉDELMI SZAKÉRTŐ:

TÜZVÉDELMI SZAKÉRTŐ:

TÜZJELZŐ TERVEZŐ:

KÖNYVTECHNOLÓGIA TERVEZŐ:

TERV FAJTÁJA:

KIVITELEZÉSI TERV

DÁTUM:

2021. 03.15.

MUNKASZÁM:

25 / 2020

MÉRETARÁNY:

RAJZ SZÁMA:

**M1:50**

**KE-03**

